


ŠIRŠIE VZŤAHY
POLOHA RIEŠENÉHO ÚZEMIA - VÝREZ Z VÝKRESU Č. 3 ÚPN OBCE M 1: 25000



STAV

	Kataster
	Obytná z
	Výroba, s
	Ochranné
	Rýchlostr
	Mimourov
	Cesta I. tr
	Cesta III.
	Nadregio
	Kúpele

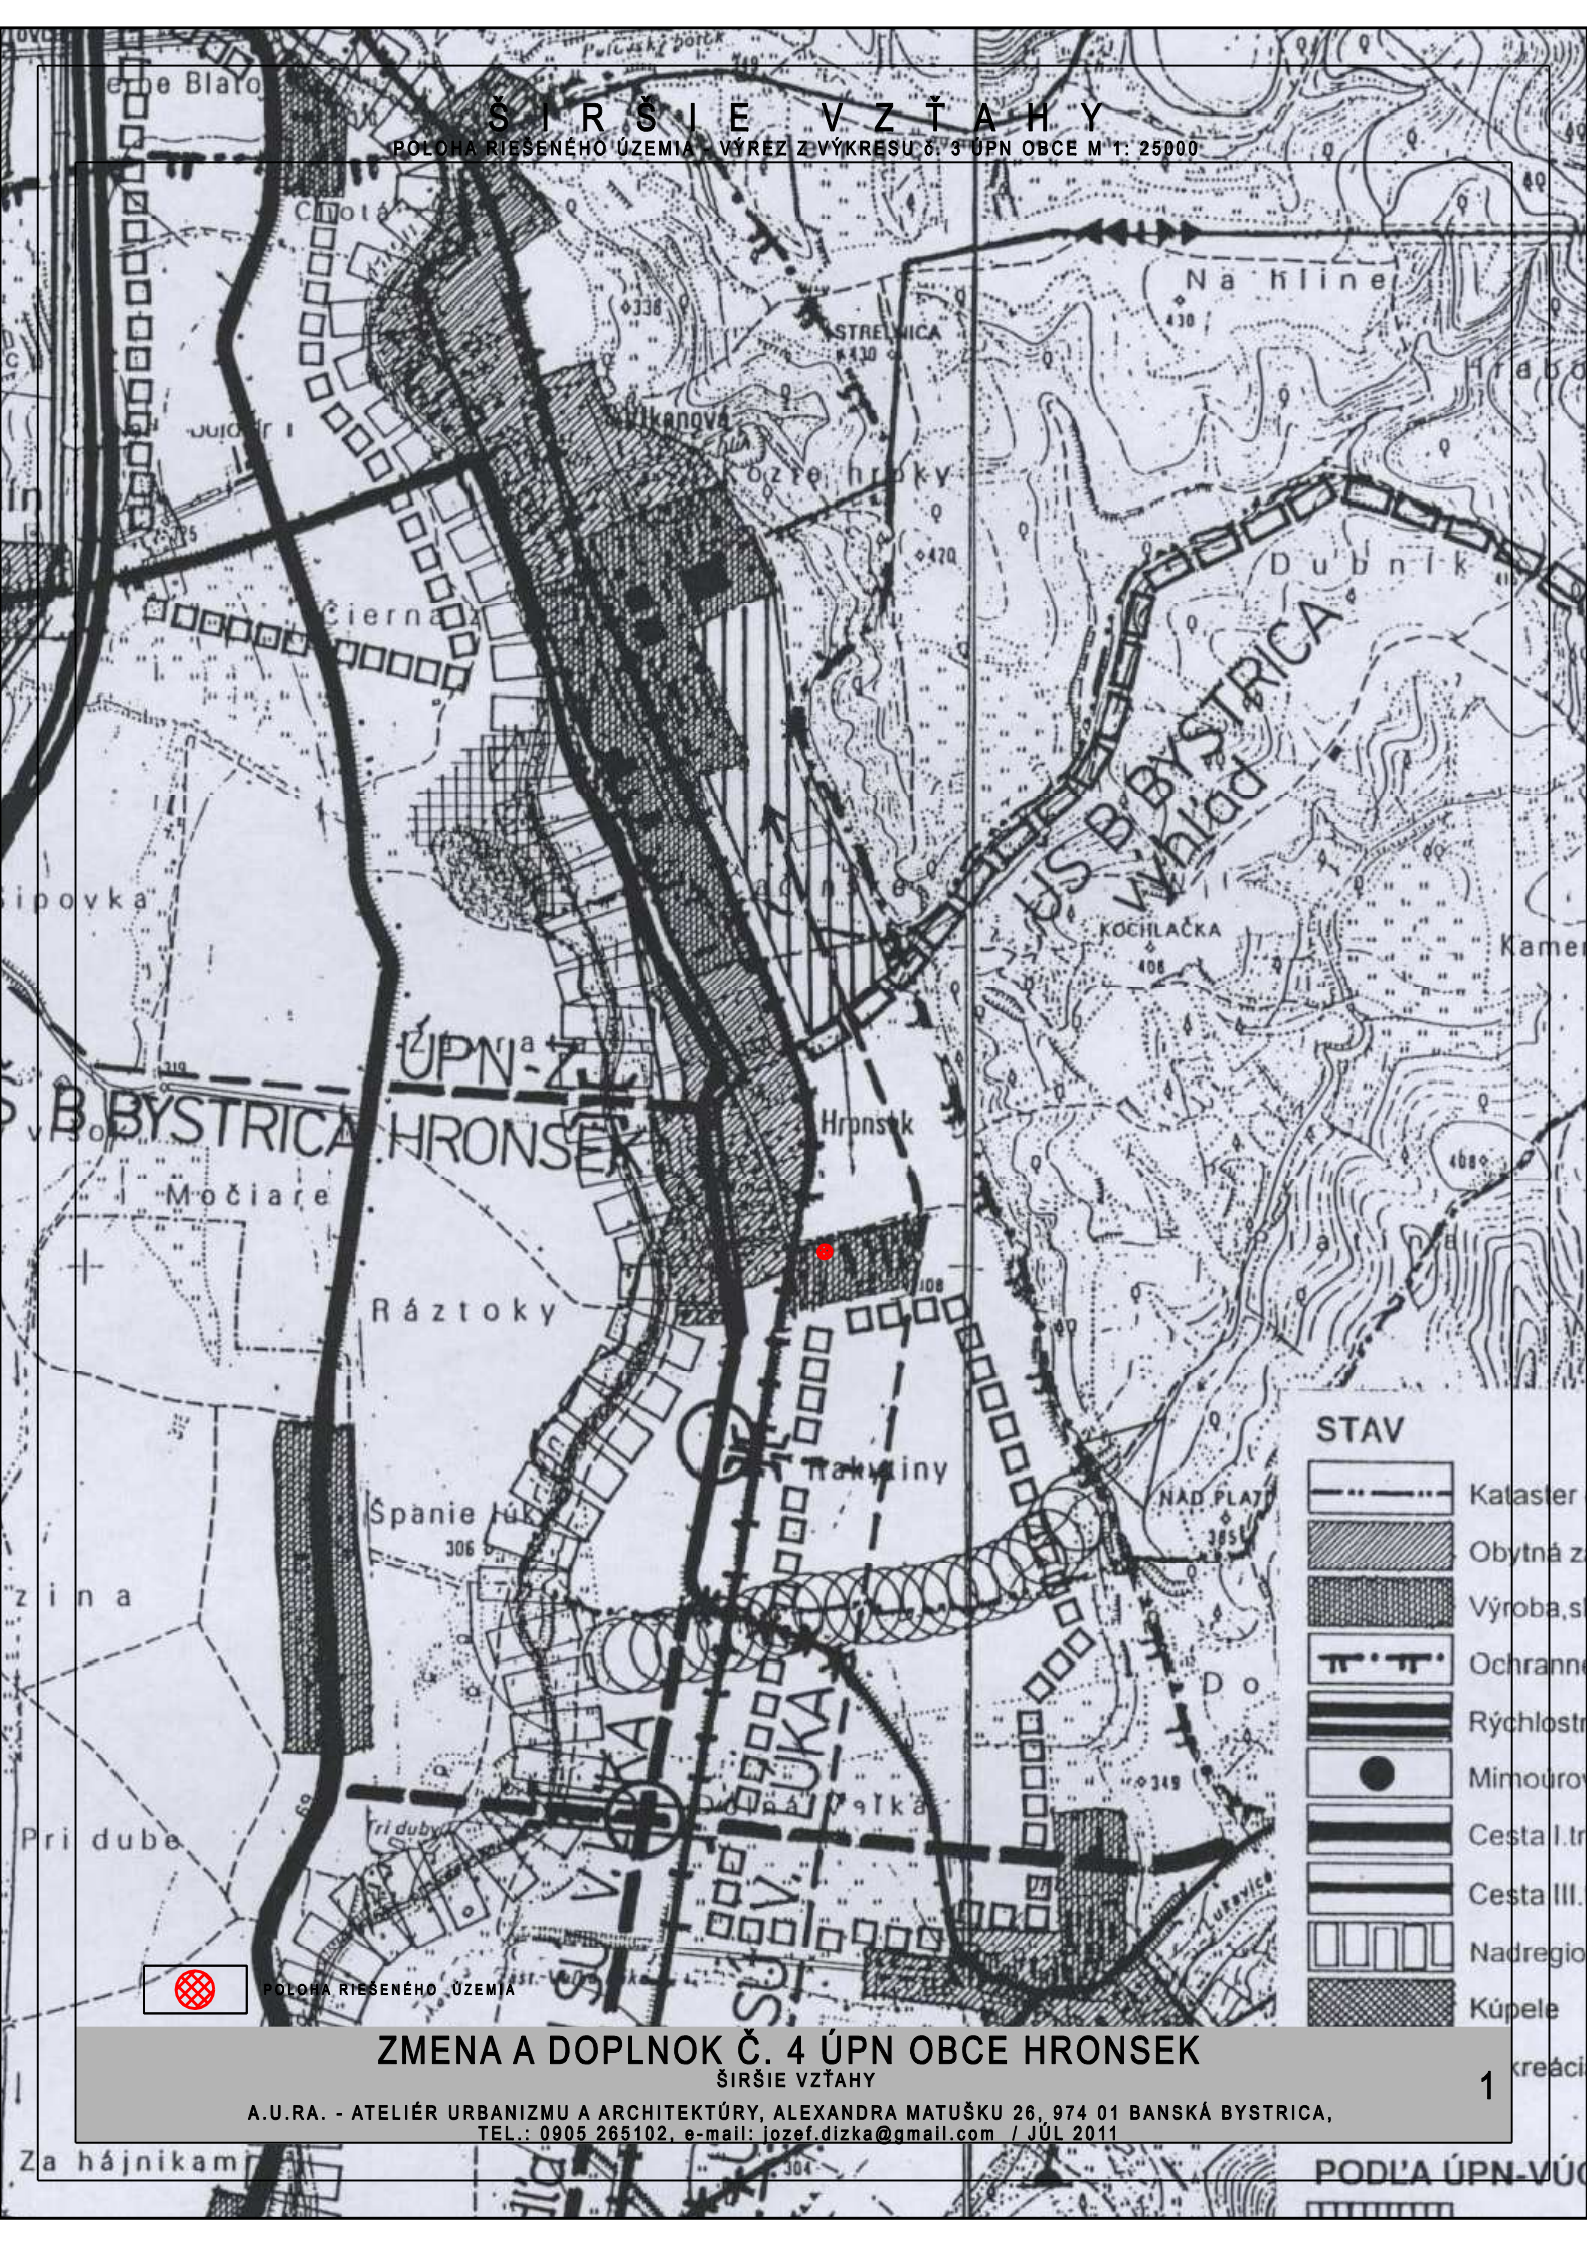

POLOHA RIEŠENÉHO ÚZEMIA

ZMENA A DOPLNOK Č. 4 ÚPN OBCE HRONSEK
ŠIRŠIE VZŤAHY

A.U.R.A. - ATELIÉR URBANIZMU A ARCHITEKTÚRY, ALEXANDRA MATUŠKU 26, 974 01 BANSKÁ BYSTRICA,
TEL.: 0905 265102, e-mail: jozef.dizka@gmail.com / JÚL 2011