


ROZVOJ TECHNICKÉHO VYBAVENIA ÚZEMIA NÁVRH

NÁLOŽKA SO ZMENOU A DOPLNKOM TECHNICKÉHO VYBAVENIA ÚZEMIA - VÝREZ Z VÝKRESU č. 10 ÚPN OBCE M 1: 5000

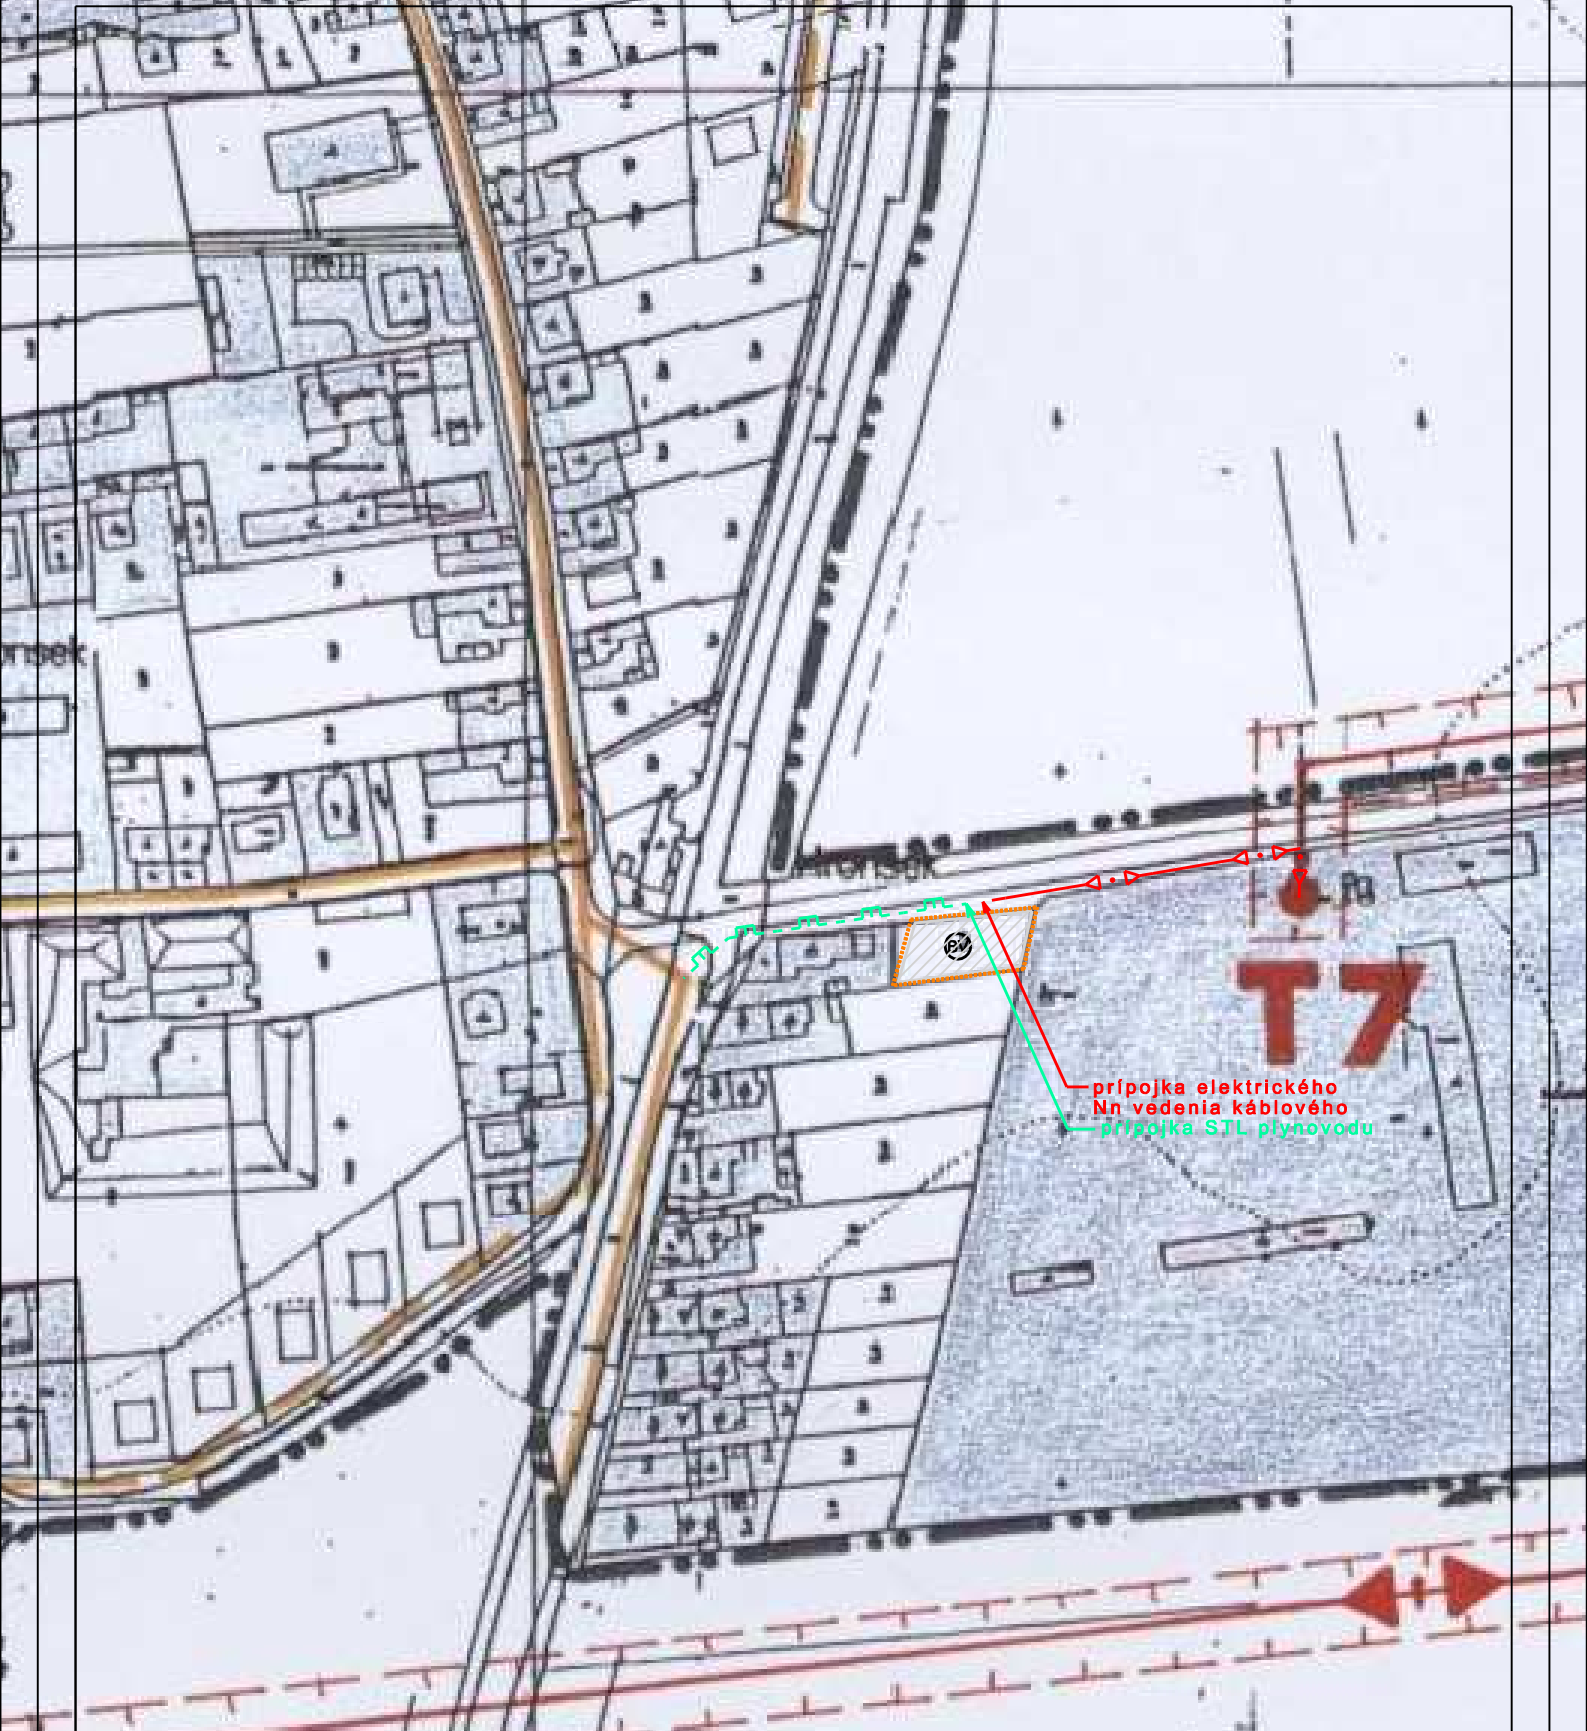


prípojka elektrického
Nn vedenia káblového
prípojka STL plynovodu




PLOCHY DODINNÝCH DOMOV - NÁVRH



HRANICA RIEŠENÉHO ÚZEMIA

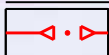

ELEKTRICKÉ NN VEDENIE KÁBLOVÉ

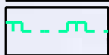

STL PLYNOVOD

ZMENA A DOPLNOK Č. 4 ÚPN OBCE HRONSEK

NÁVRH ROZVOJA TECHNICKÉHO VYBAVENIA ÚZEMIA

A.U.R.A. - ATELIÉR URBANIZMU A ARCHITEKTÚRY, ALEXANDRA MATUŠKU 26, 974 01 BANSKÁ BYSTRICA,
TEL.: 0905 265102, e-mail: jozef.dizka@gmail.com / JÚL 2011