



K O M P L E X N Ý U R B A N I S T I C K Ý N Á V R H


NÁLOŽKA SO ZMENOU A DOPLNKOM FUNKČNÉHO USPORIADANIA ÚZEMIA - VÝREZ Z VÝKRESU č. 8 ÚPN OBCE M 1: 5000

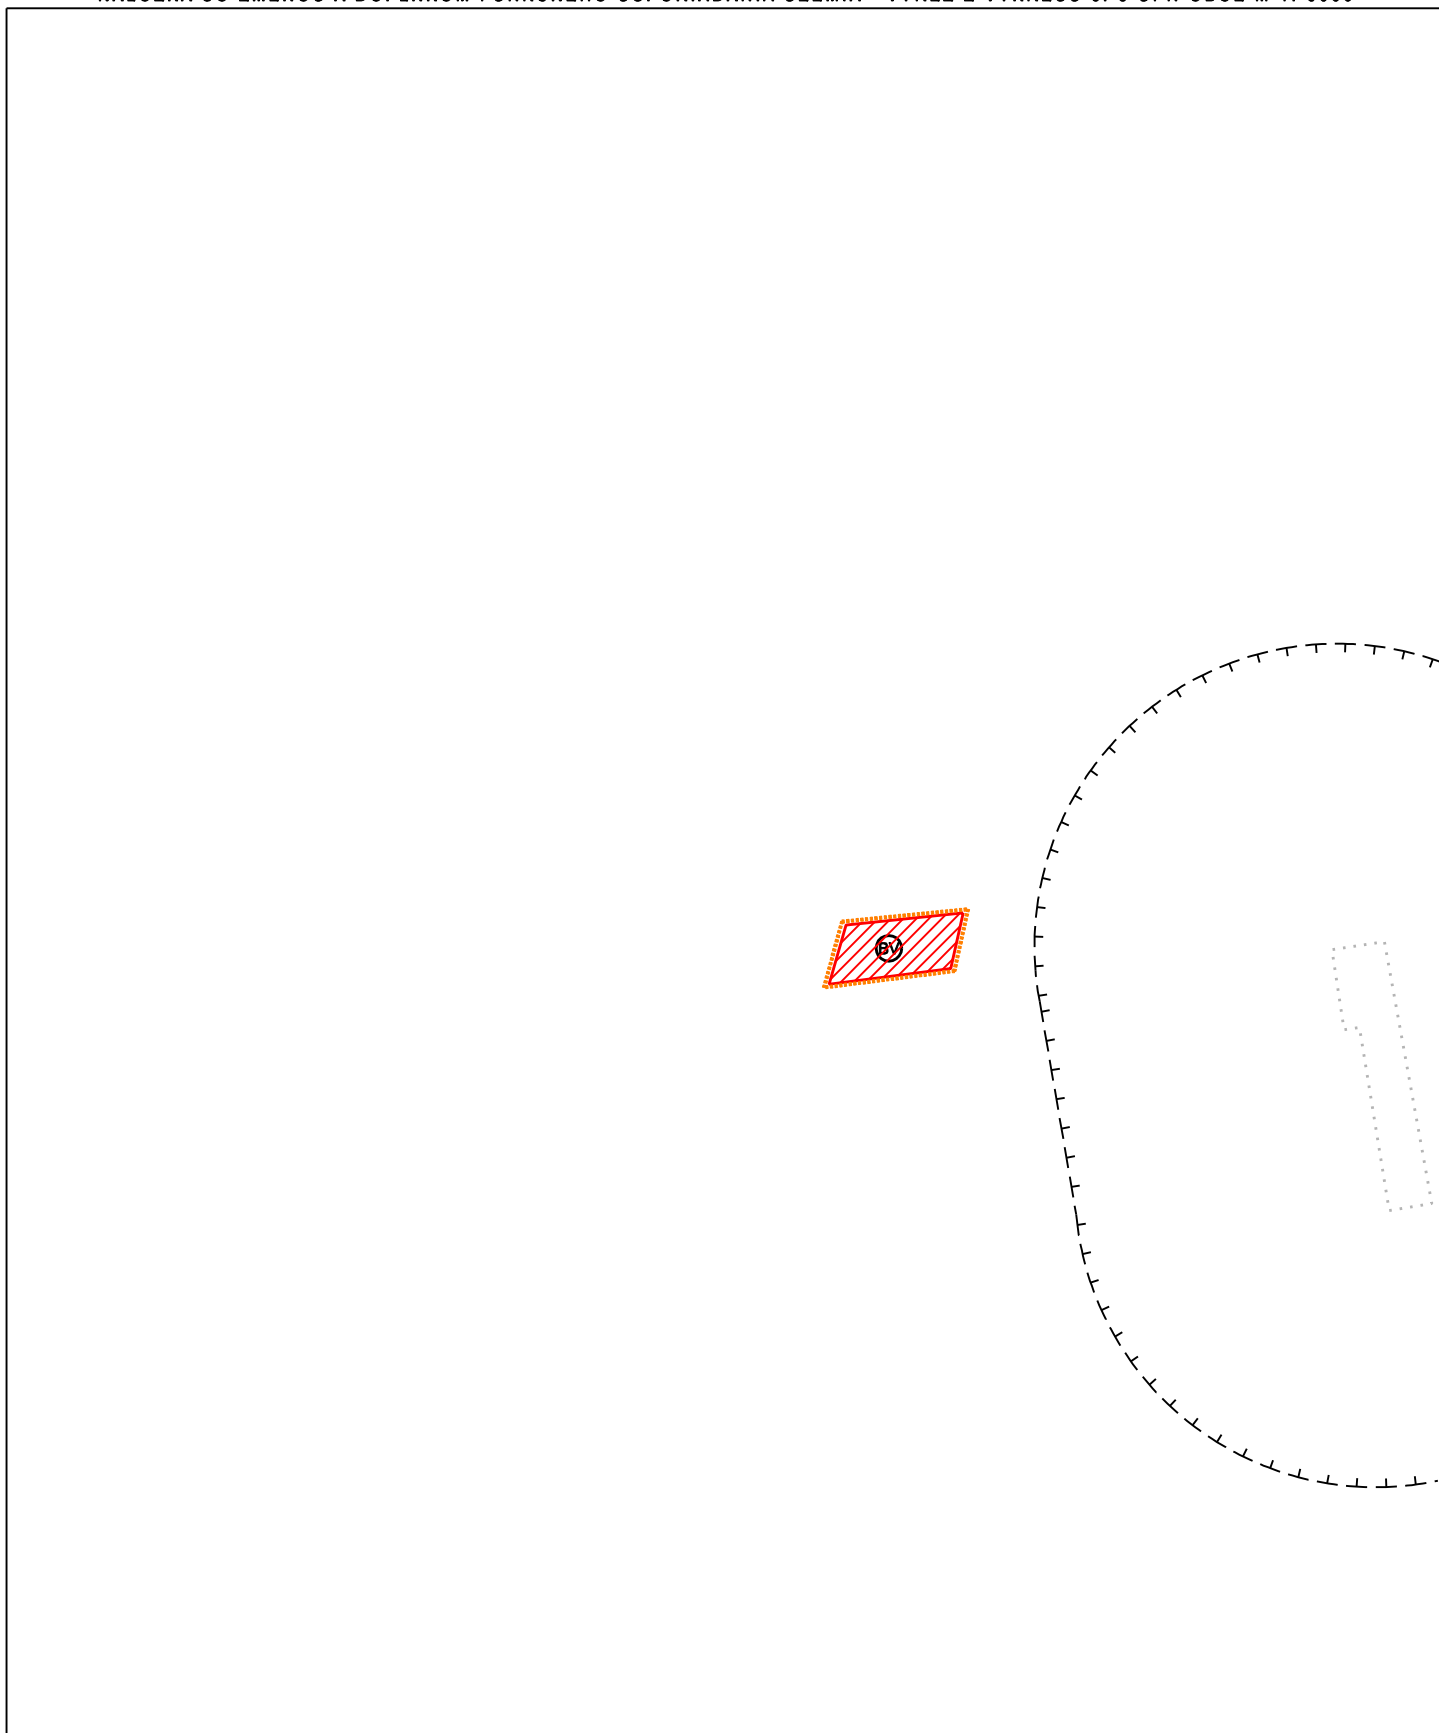

PLOCHA NAVRHOVANÁ PRE FUNKCIU BÝVANIA

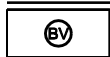

BÝVANIE VIDIECKE

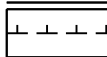

HYGIENICKÉ OP OD OBJEKTU USTAJŇOVANIA - NÁVRH



OBJEKT USTAJŇOVANIA - STAV

ZMENA A DOPLNOK Č. 4 ÚPN OBCE HRONSEK

KOMPLEXNÝ URBANISTICKÝ NÁVRH

A.U.R.A. - ATELIÉR URBANIZMU A ARCHITEKTÚRY, ALEXANDRA MATUŠKU 26, 974 01 BANSKÁ BYSTRICA,
TEL.: 0905 265102, e-mail: jozef.dizka@gmail.com / JÚL 2011